
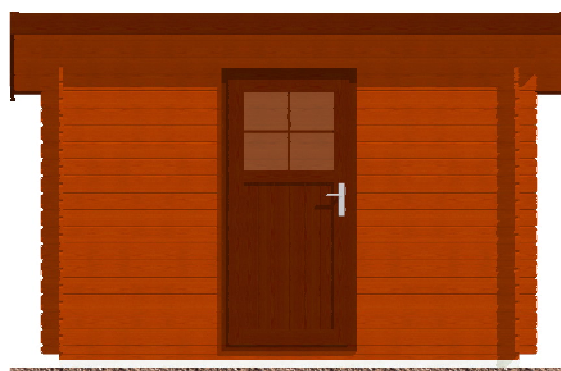


Robin EKO 3x2/0,3 m

Sklon střechy: 9°

Měřítko: bez měřítka

Výkres: axonometrie

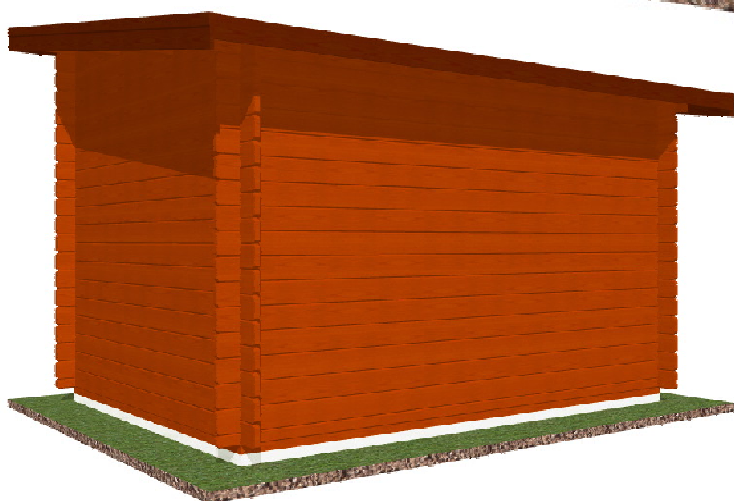


Robin EKO 3x2/0,3 m

Sklon střechy: 9°

Měřítko: 1:50

Výkres: půdorys

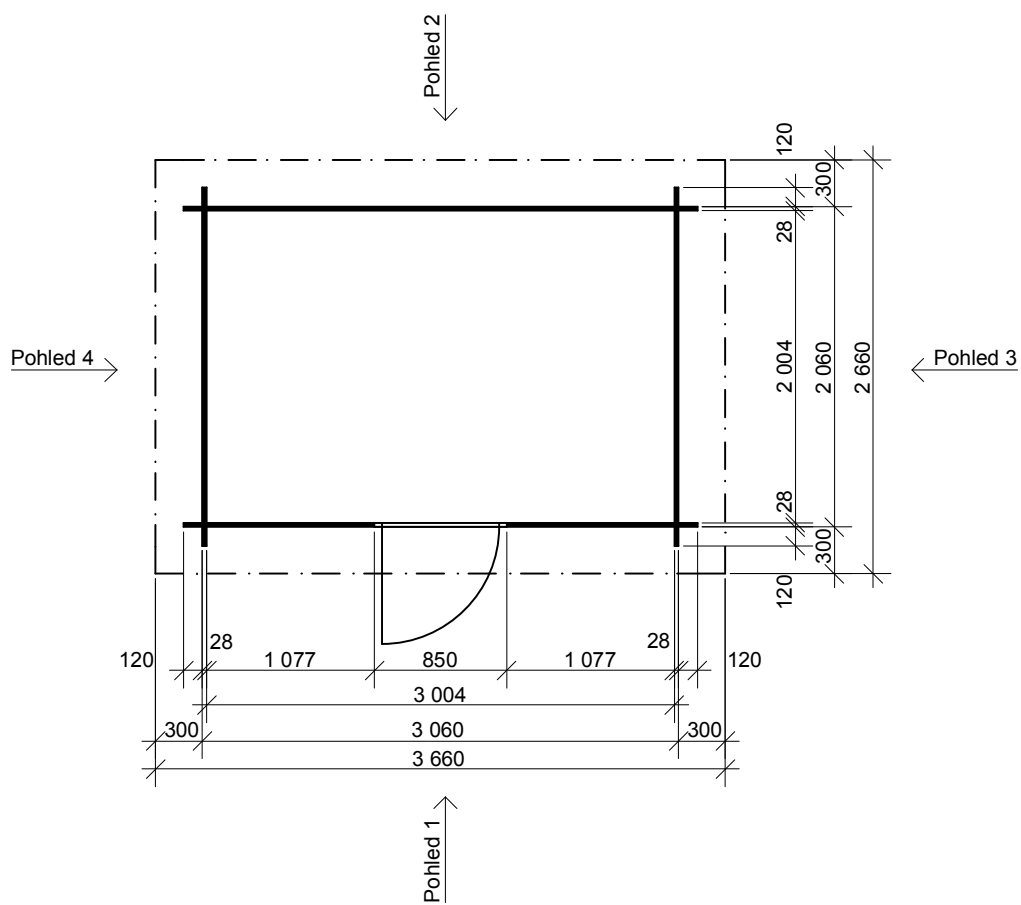


Robin EKO 3x2/0,3 m

Sklon střechy: 9°


Měřítko: 1:50

Výkres: pohledy

Pohled 1

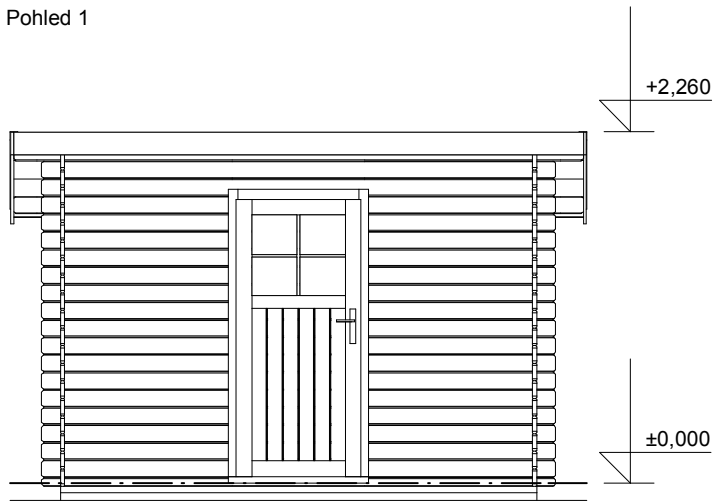

Pohled 2


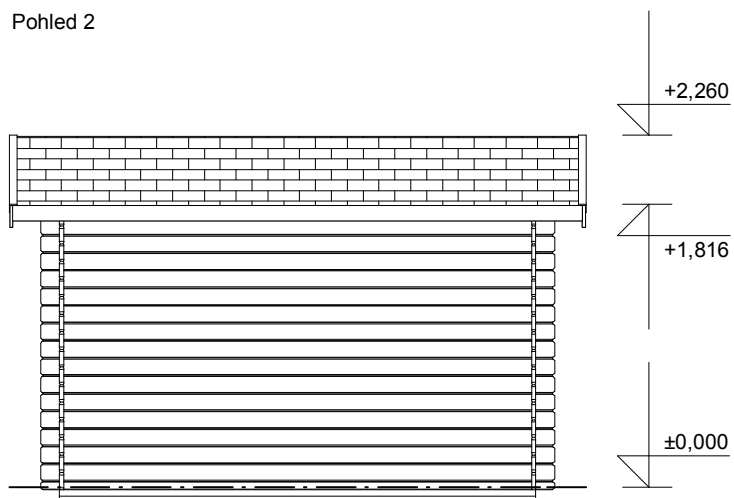


Robin EKO 3x2/0,3 m

Sklon střechy: 9°

Měřítko: 1:50

Výkres: pohledy

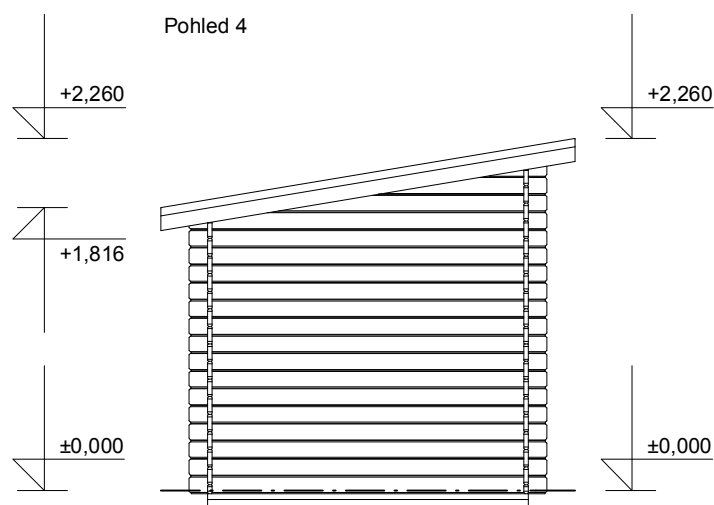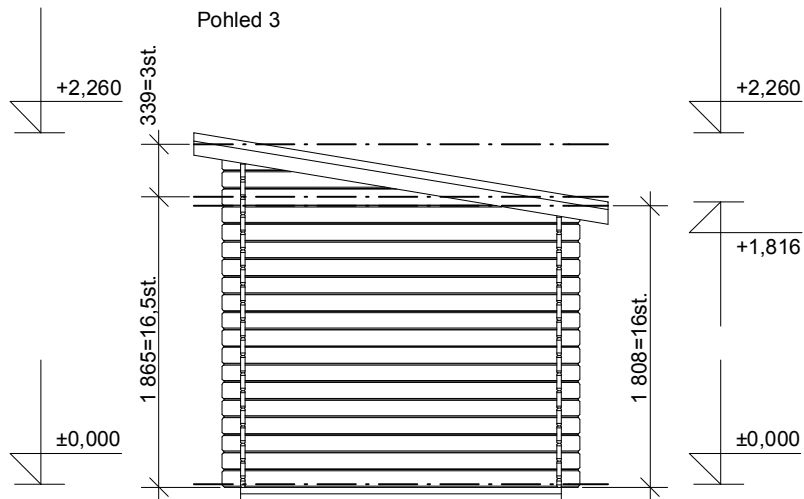

Robin EKO 3x2/0,3 m

Sklon střechy: 9°

Měřítko: 1:50

Výkres: základy

